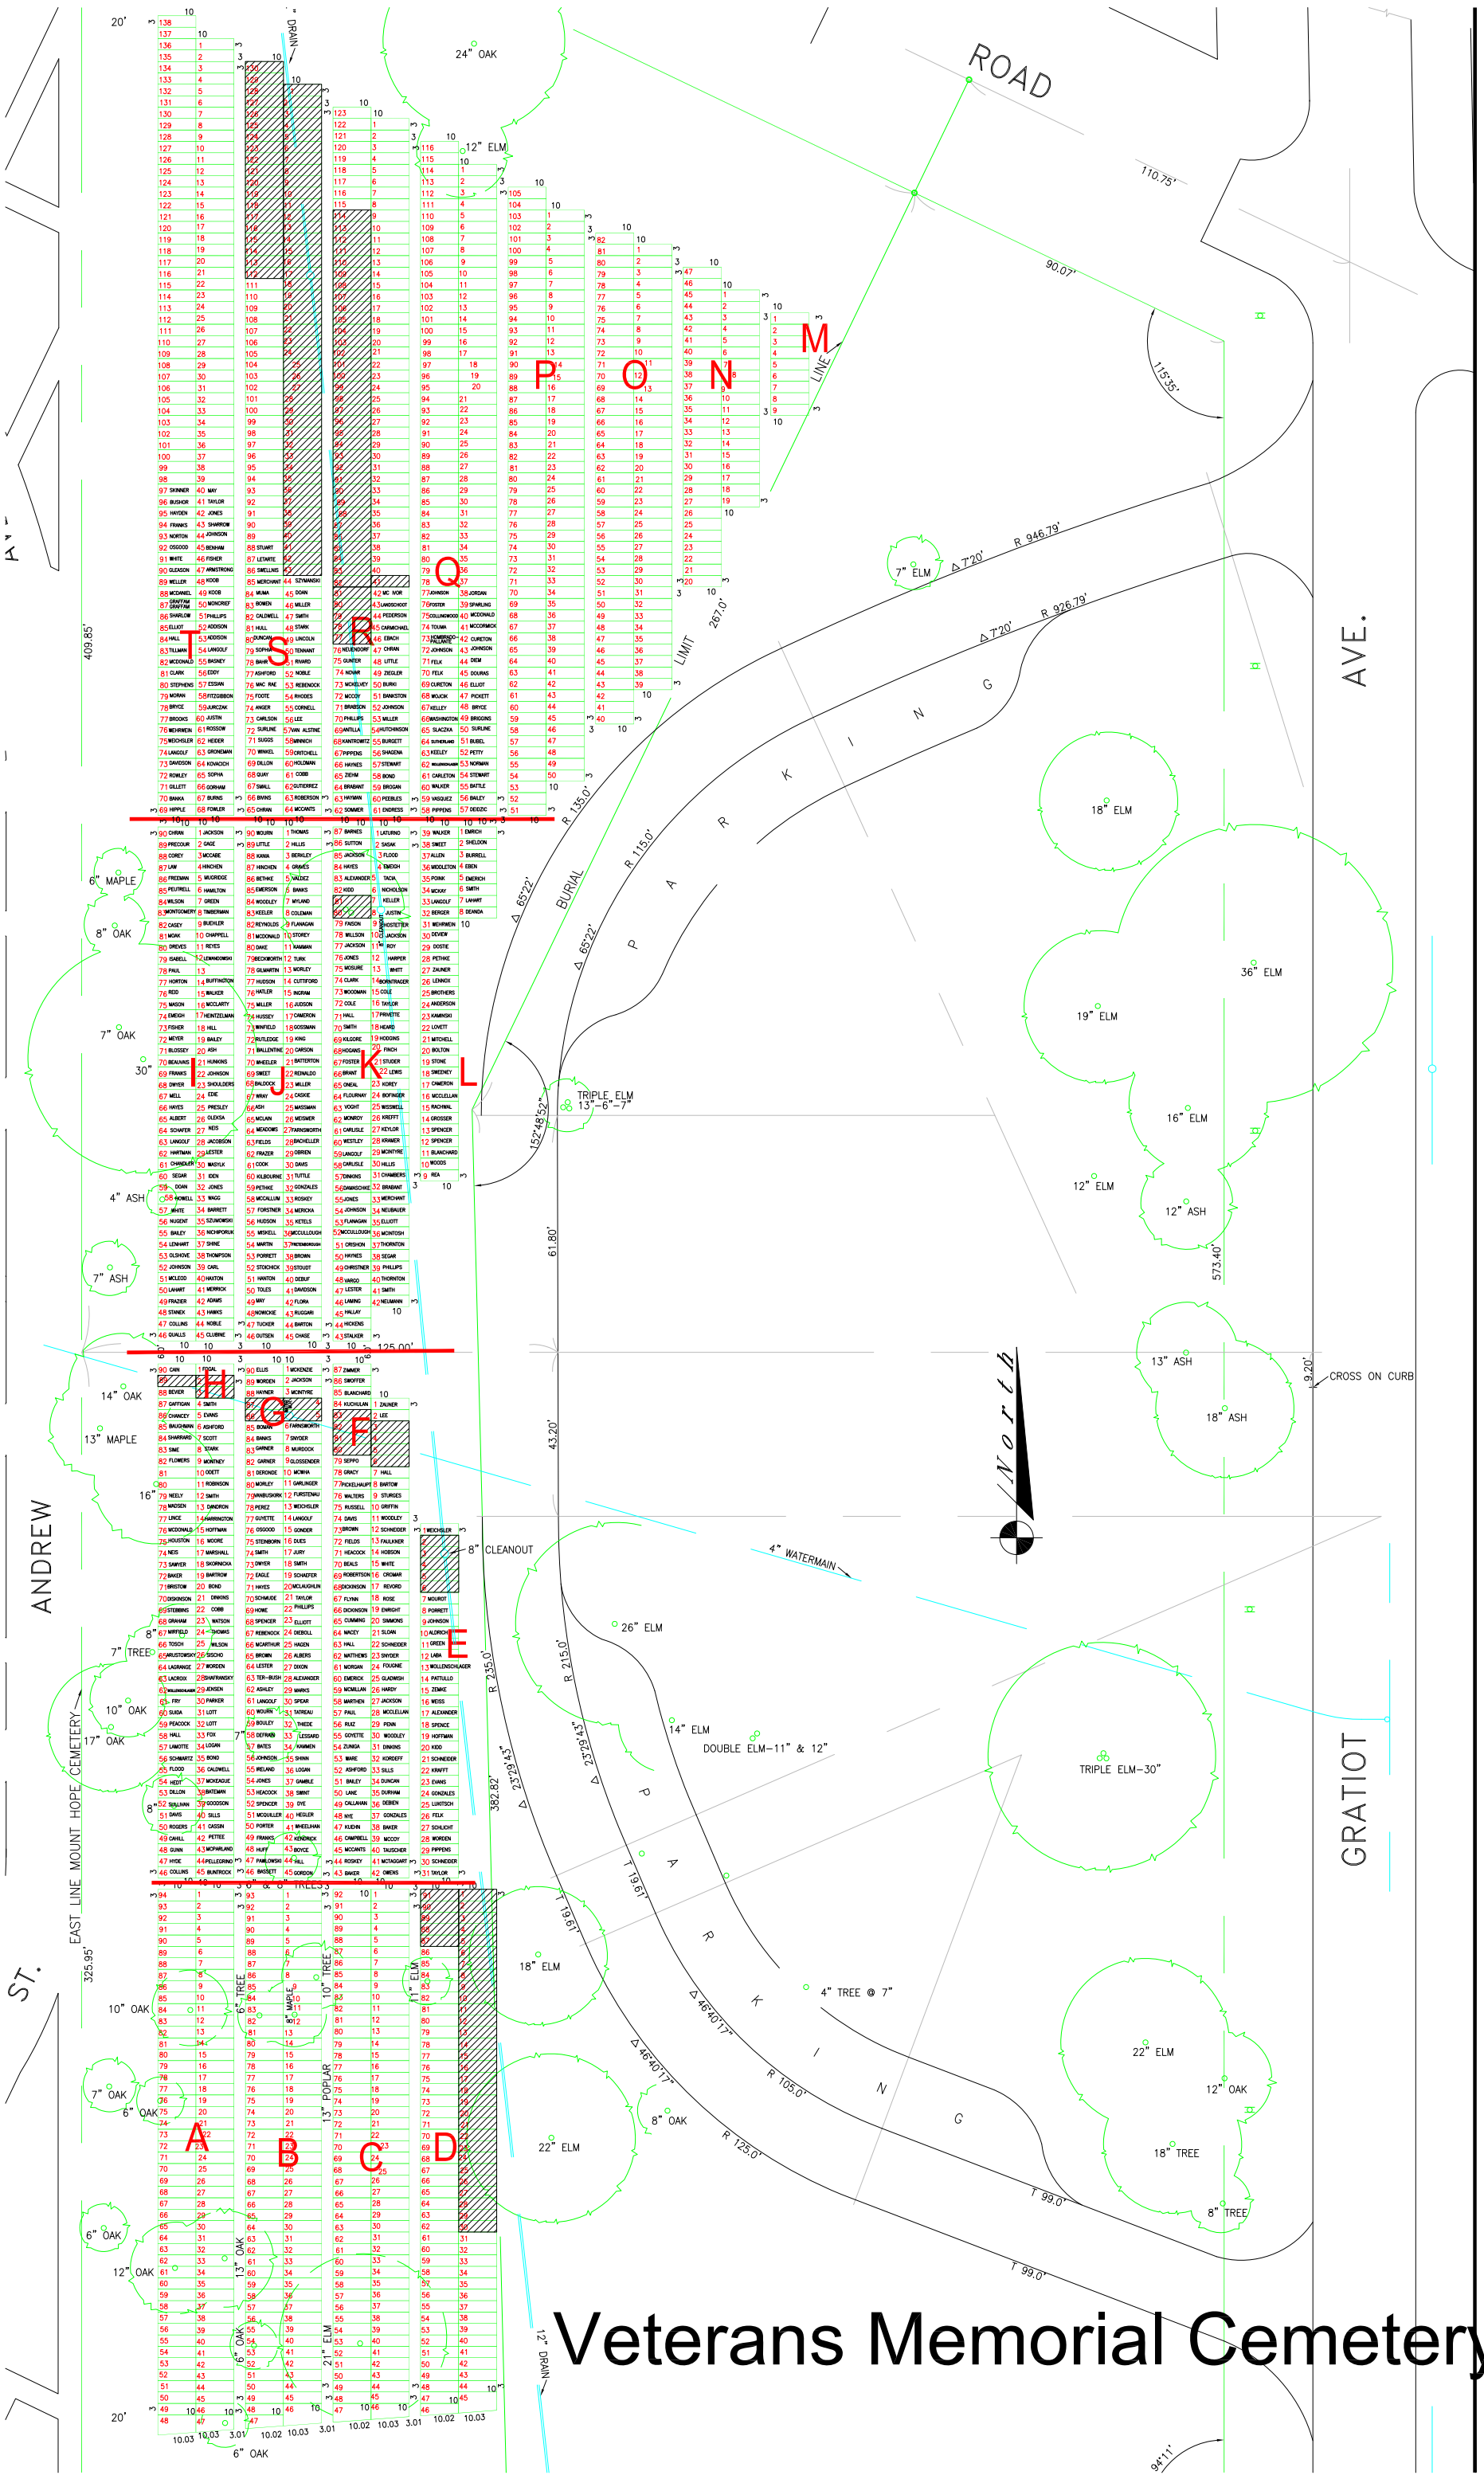
Veterans Memorial Cemetery
ROAD
BURIAL
PARKING
ANDREW
ST.
GRATIOT
AVE.
EAST LINE MOUNT HOPE CEMETERY
North
24" OAK
12" ELM
7" ELM
18" ELM
36" ELM
19" ELM
16" ELM
12" ELM
12" ASH
13" ASH
18" ASH
TRIPLE ELM 13"-6"-7"
26" ELM
14" ELM
DOUBLE ELM-11" & 12"
TRIPLE ELM-30"
4" TREE @ 7"
22" ELM
12" OAK
18" TREE
8" TREE
8" OAK
6" MAPLE
7" OAK
4" ASH
7" ASH
14" OAK
13" MAPLE
7" TREE
10" OAK
17" OAK
6" OAK
12" OAK
8" CLEANOUT
4" WATERMAIN
CROSS ON CURB
12" DRAIN
409.85'
325.95'
125.00'
267.0'
573.40'
61.80'
43.20'
382.82'
110.75'
90.07'
115.35'
9.20'
9411'
R 946.79'
R 926.79'
R 135.0'
R 115.0'
R 215.0'
R 235.0'
R 105.0'
R 125.0'
T 19.61'
T 99.0'
Δ 7°20'
Δ 65°22'
Δ 23°29'43"
Δ 46°40'17"
152°48'52"
LIMIT
LINE
A
B
C
D
E
F
G
H
I
J
K
L
M
N
O
P
Q
R
S
T